

DIRECCIÓN

Calle Loreto 57, 08029 Barcelona

PROMOTOR

Design & Quality Group


INTERIORISTA

Juan Manuel Soto

INVERSOR

Saphi Investment Group

SITUACIÓN

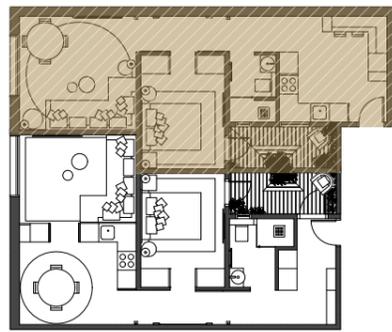

SUPERFICIES

Recibidor (R)	1.64m ²
Cocina (C)	10.51m ²
Salón-Comedor (SC)	13.68m ²
Pasillo (P)	5.32m ²
Suite (H)	9.85m ²
Baño (B)	3.23m ²
Terraza (T)	4.55m ²

SUPERFICIE TOTAL ÚTIL 48.78m²


SUPERFICIE TOTAL CONSTRUIDA 57.98m²

PLANO

Plano planta piso 01

FECHA

Abril 2024

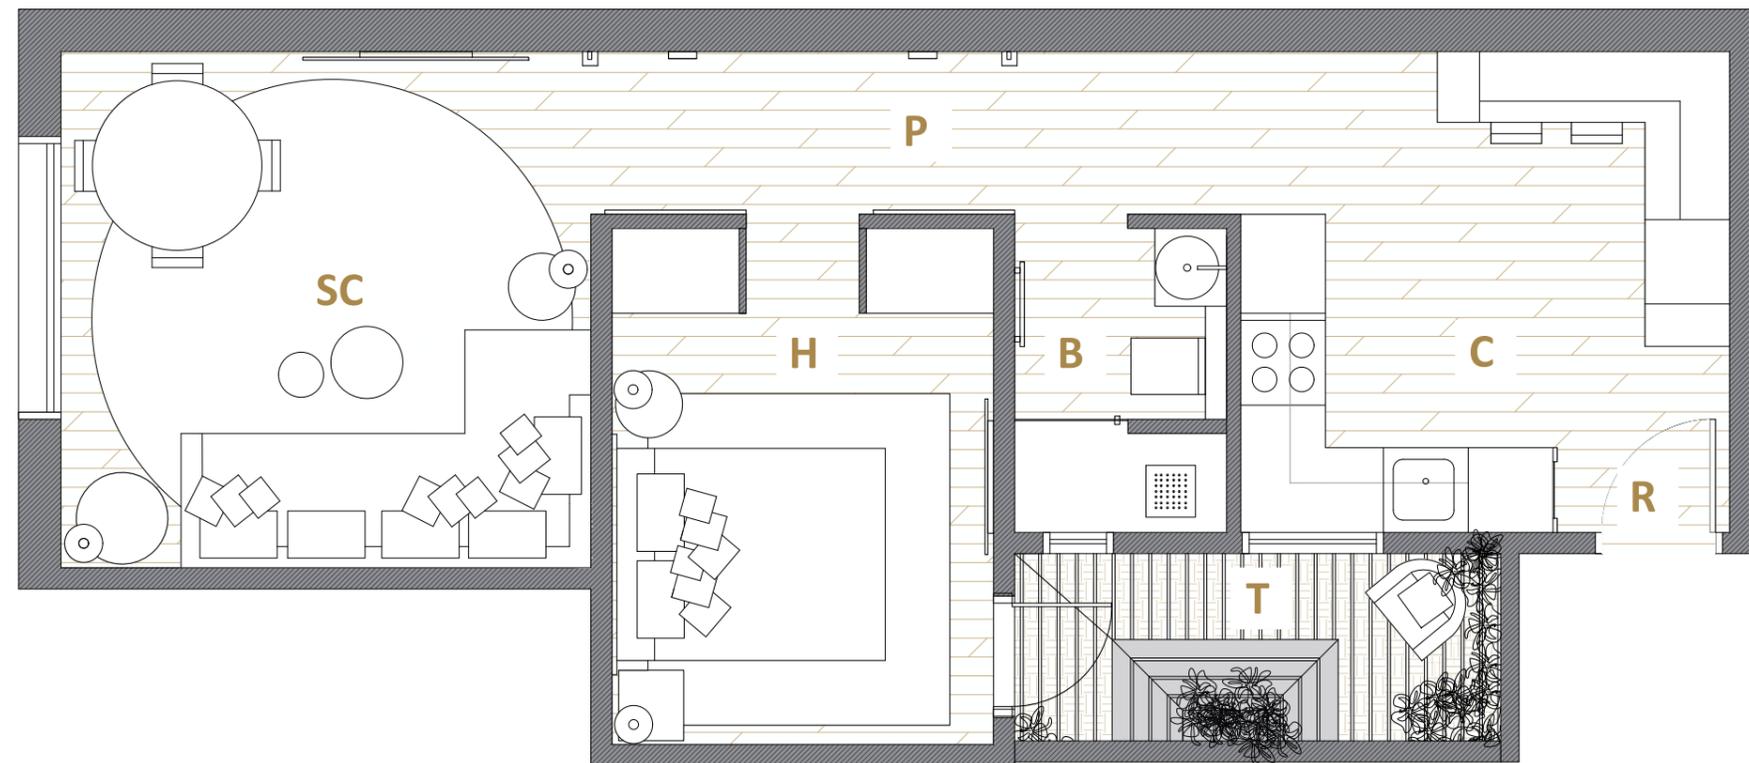

El presente plano es un avance de proyecto y es orientativo, no constituye documento contractual, sujeto a modificaciones por exigencias técnicas, jurídicas o administrativas derivadas de todos los permisos y licencias reglamentarios, así como por necesidades constructivas o de diseño derivadas del desarrollo del proyecto y de la dirección de obra. Las superficies útiles tienen carácter provisional hasta la obtención de la correspondiente licencia de obras. El tipo de suelo no es el definitivo, y por lo tanto no tiene carácter contractual, pudiendo ser objeto de cambio por la promotora. La jardinería, el mobiliario urbano y el amueblamiento son ficticios, teniendo validez únicamente a efectos decorativos.