

## DIRECCIÓN

Calle Loreto 57, 08029 Barcelona

## PROMOTOR

Design & Quality Group


## INTERIORISTA

Juan Manuel Soto

## INVERSOR

Saphi Investment Group

## SITUACIÓN

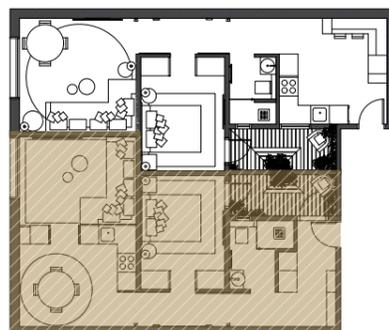

## SUPERFICIES

Recibidor (R)	6.65m2
Cocina-Comedor (CM)	12.07m2
Salón (S)	10.68m2
Pasillo (P)	7.06m2
Suite (H)	9.87m2
Baño (B)	3.83m2
Terraza (T)	4.56m2

SUPERFICIE TOTAL ÚTIL 54.72m2


SUPERFICIE TOTAL CONSTRUIDA 60.03m2

## PLANO

Plano planta piso 02

## FECHA

Abril 2024

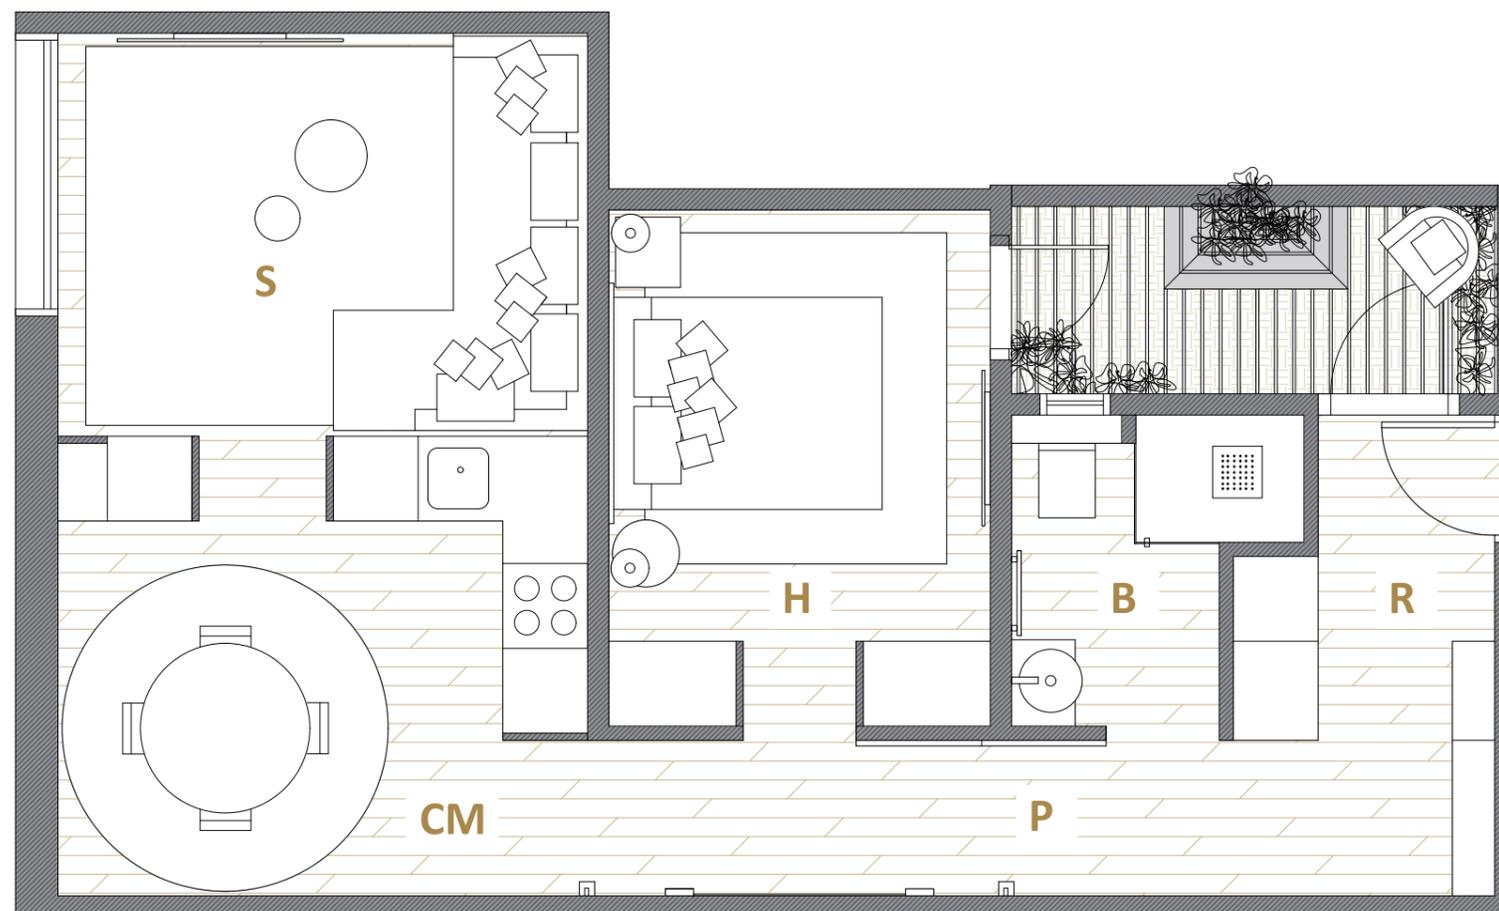

El presente plano es un avance de proyecto y es orientativo, no constituye documento contractual, sujeto a modificaciones por exigencias técnicas, jurídicas o administrativas derivadas de todos los permisos y licencias reglamentarios, así como por necesidades constructivas o de diseño derivadas del desarrollo del proyecto y de la dirección de obra. Las superficies útiles tienen carácter provisional hasta la obtención de la correspondiente licencia de obras. El tipo de suelo no es el definitivo, y por lo tanto no tiene carácter contractual, pudiendo ser objeto de cambio por la promotora. La jardinería, el mobiliario urbano y el amueblamiento son ficticios, teniendo validez únicamente a efectos decorativos.