

## DIRECCIÓN

Calle Aragón 466, 08013 Barcelona

## PROMOTOR

SAPHI Investment Group


## CONSTRUCTORA

Design & Quality Group

## INTERIORISTA

Juan Manuel Soto

## SITUACIÓN

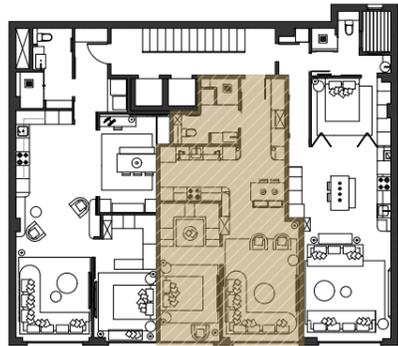

## SUPERFICIES

Recibidor (R)	5.49m <sup>2</sup>
Salón-Comedor-Cocina (EMC)	33.31m <sup>2</sup>
Suite (H)	16.11m <sup>2</sup>
Baño (B)	5.89m <sup>2</sup>

SUPERFICIE TOTAL ÚTIL 60.80m<sup>2</sup>


SUPERFICIE TOTAL CONSTRUIDA 67.26m<sup>2</sup>

## PLANO

Plano planta piso 02

## FECHA

Abril 2024

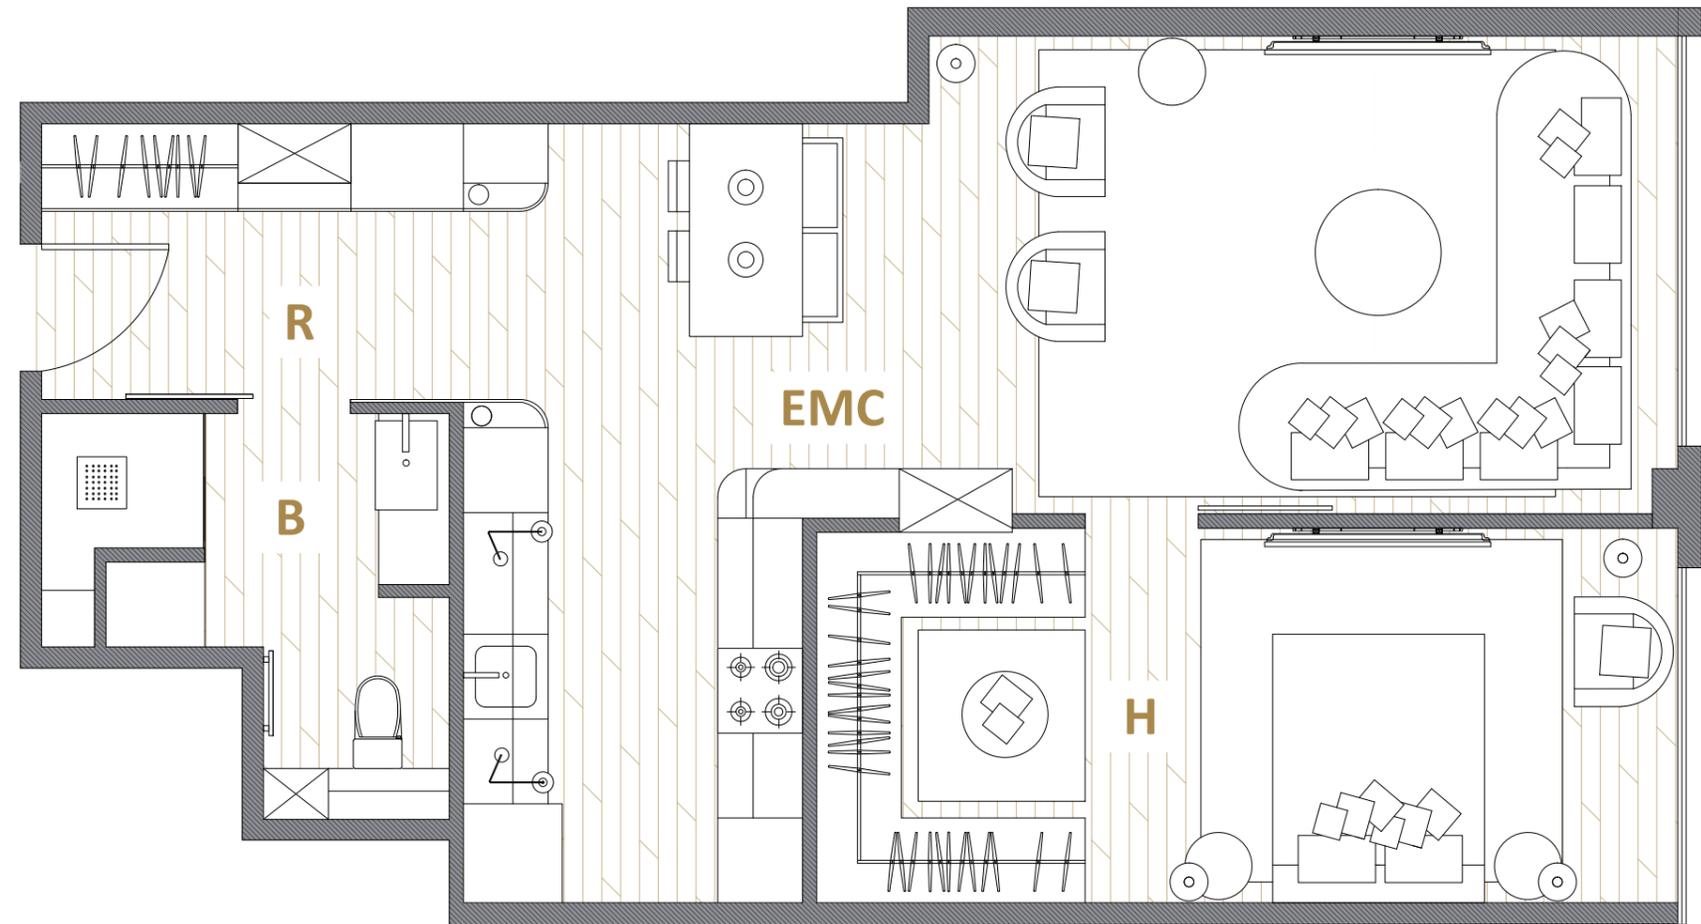

El presente plano es un avance de proyecto y es orientativo, no constituye documento contractual, sujeto a modificaciones por exigencias técnicas, jurídicas o administrativas derivadas de todos los permisos y licencias reglamentarios, así como por necesidades constructivas o de diseño derivadas del desarrollo del proyecto y de la dirección de obra. Las superficies útiles tienen carácter provisional hasta la obtención de la correspondiente licencia de obras. El tipo de suelo no es el definitivo, y por lo tanto no tiene carácter contractual, pudiendo ser objeto de cambio por la promotora. La jardinería, el mobiliario urbano y el amueblamiento son ficticios, teniendo validez únicamente a efectos decorativos.