

DIRECCIÓN

Calle Loreto, 08029 Barcelona


PROMOTOR

Design & Quality Group

INTERIORISTA

Juan Manuel Soto

SITUACIÓN

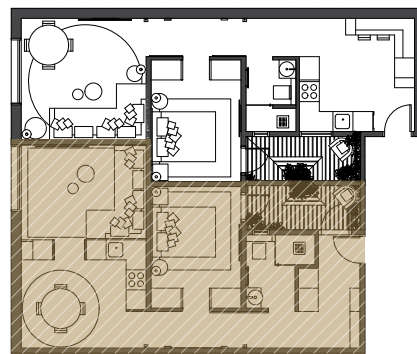

SUPERFICIES

Recibidor (R)	6.65m ²
Cocina-Comedor (CM)	12.07m ²
Salón (S)	10.68m ²
Pasillo (P)	7.06m ²
Suite (H)	9.87m ²
Baño (B)	3.83m ²
Terraza (T)	4.56m ²

SUPERFICIE TOTAL ÚTIL 54.72m²


SUPERFICIE TOTAL CONSTRUIDA 60.03m²

PLANO

Plano planta piso 02

FECHA

Abril 2024

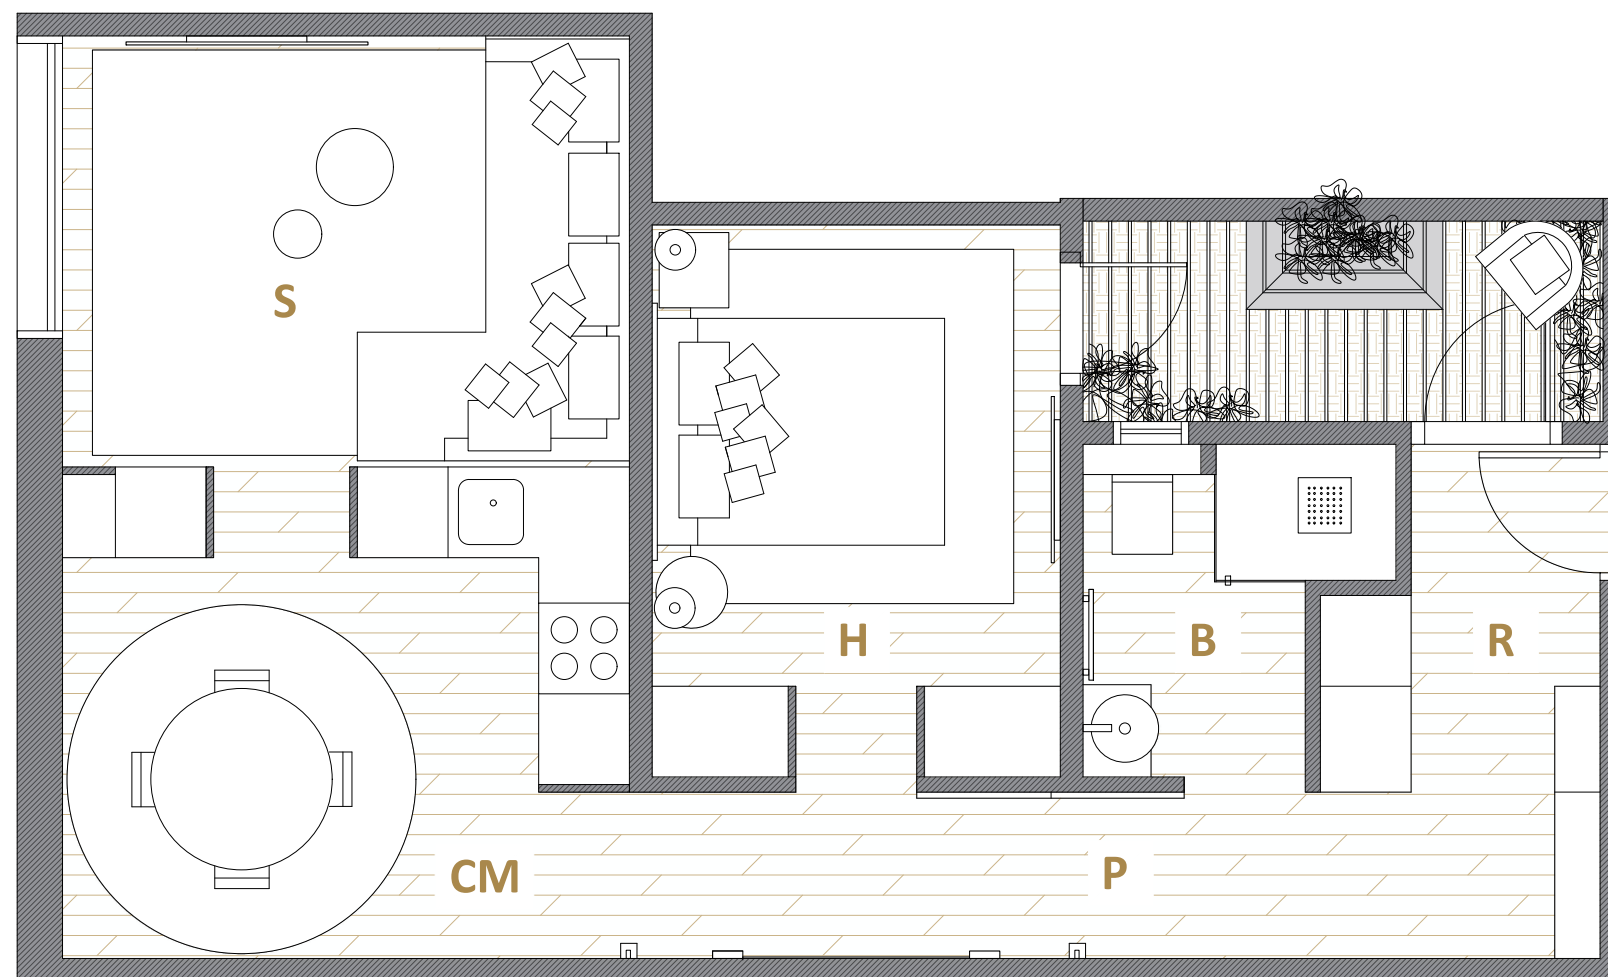

El presente plano es un avance de proyecto y es orientativo, no constituye documento contractual, sujeto a modificaciones por exigencias técnicas, jurídicas o administrativas derivadas de todos los permisos y licencias reglamentarios, así como por necesidades constructivas o de diseño derivadas del desarrollo del proyecto y de la dirección de obra. Las superficies útiles tienen carácter provisional hasta la obtención de la correspondiente licencia de obras. El tipo de suelo no es el definitivo, y por lo tanto no tiene carácter contractual, pudiendo ser objeto de cambio por la promotora. La jardinería, el mobiliario urbano y el amueblamiento son ficticios, teniendo validez únicamente a efectos decorativos.