

## DIRECCIÓN

Calle Padilla, Entresuelo

## PROMOTOR

Design & Quality Group


## INTERIORISTA

Juan Manuel Soto

## INVERSOR

Saphi Investment Group

## SITUACIÓN

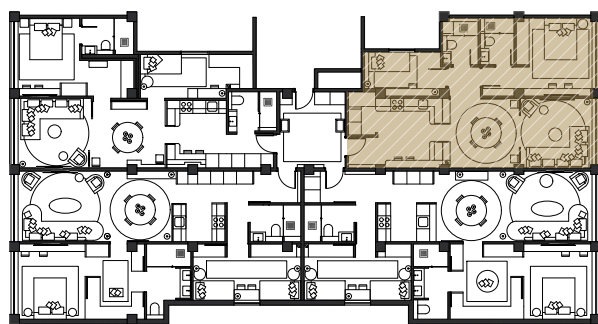

## SUPERFICIES

Recibidor (R)	1.91m2
Salón-Comedor-Cocina (EMC)	32.21m2
Despensa (D)	2.67m2
Suite (H1)	15.13m2
Dormitorio 2 (H2)	6.76m2
Baño 1 (B1)	3.08m2
Baño 2 (B2)	3.25m2
Pasillo (P)	1.87m2

SUPERFICIE TOTAL ÚTIL 66.88m2


SUPERFICIE TOTAL CONSTRUIDA 75.41m2

## PLANO

Plano planta entresuelo piso 01

## FECHA

Febrero 2024

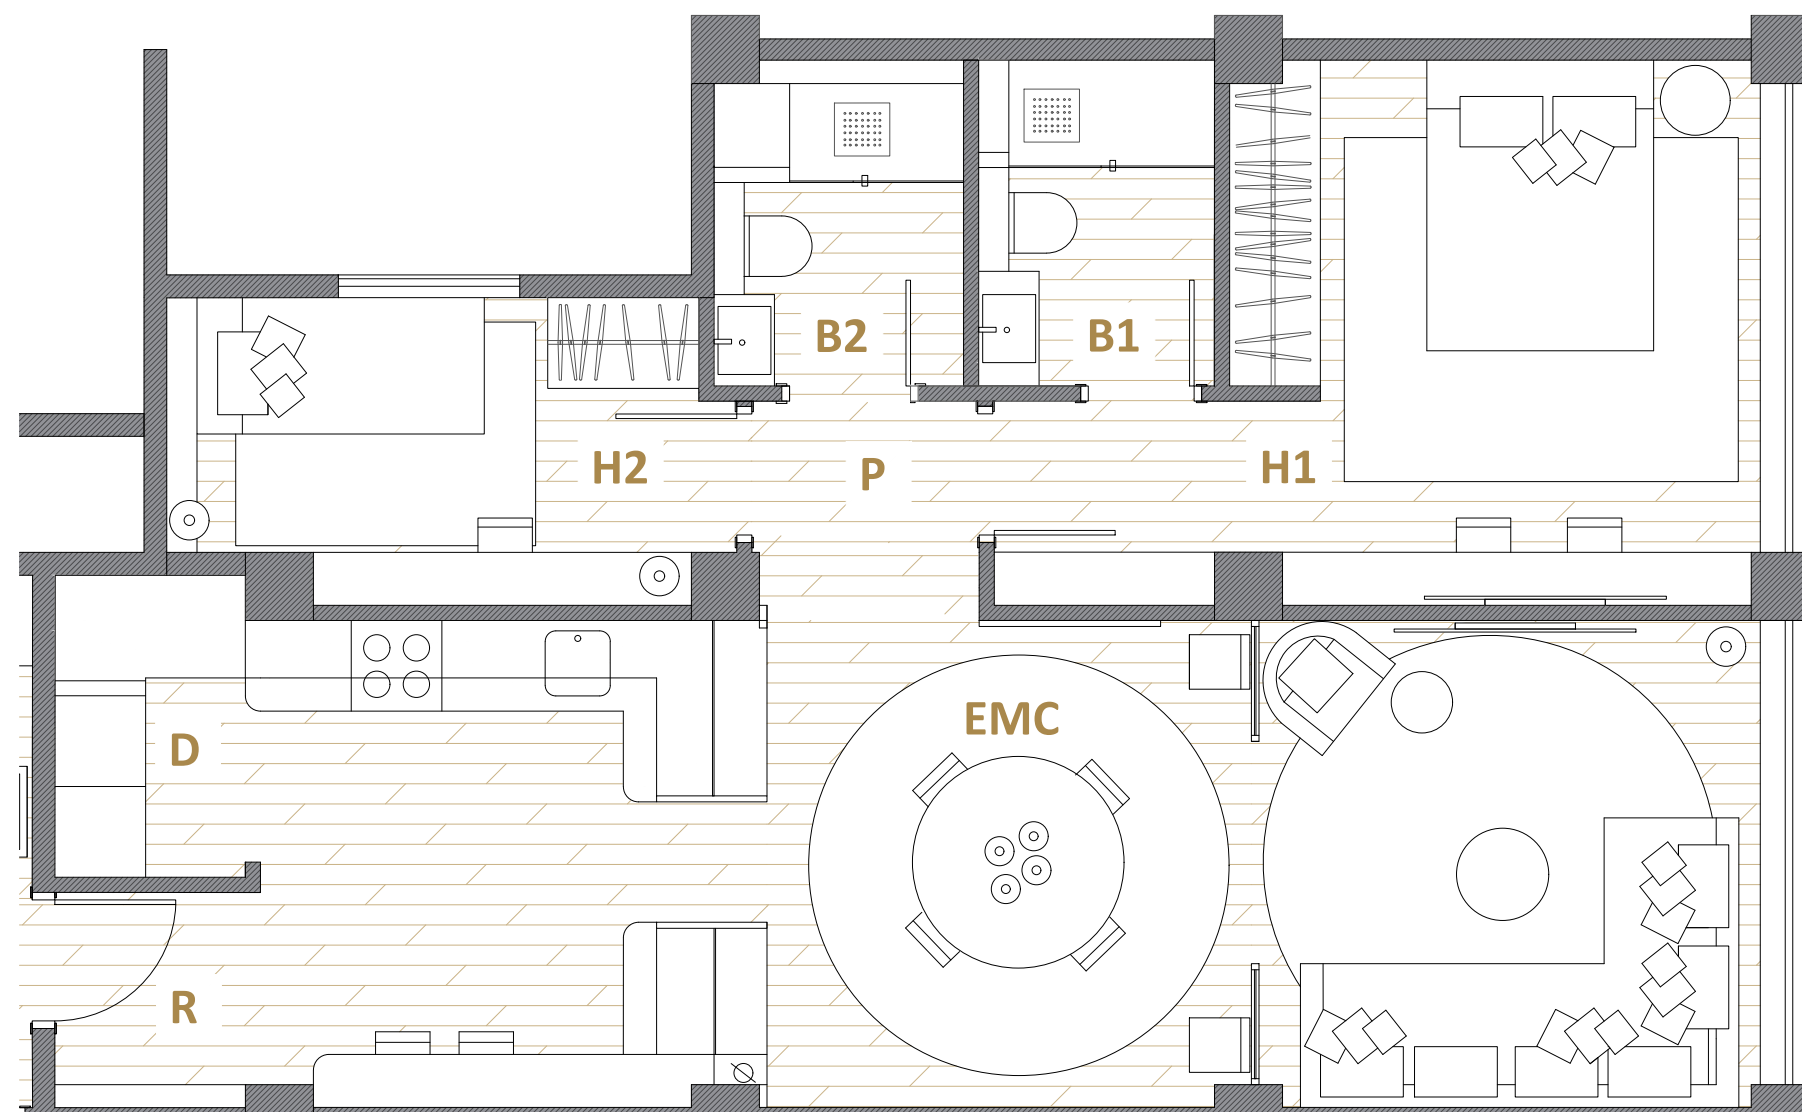

El presente plano es un avance de proyecto y es orientativo, no constituye documento contractual, sujeto a modificaciones por exigencias técnicas, jurídicas o administrativas derivadas de todos los permisos y licencias reglamentarios, así como por necesidades constructivas o de diseño derivadas del desarrollo del proyecto y de la dirección de obra. Las superficies útiles tienen carácter provisional hasta la obtención de la correspondiente licencia de obras. El tipo de suelo no es el definitivo, y por lo tanto no tiene carácter contractual, pudiendo ser objeto de cambio por la promotora. La jardinería, el mobiliario urbano y el amueblamiento son ficticios, teniendo validez únicamente a efectos decorativos.